


# DETAL nr 1

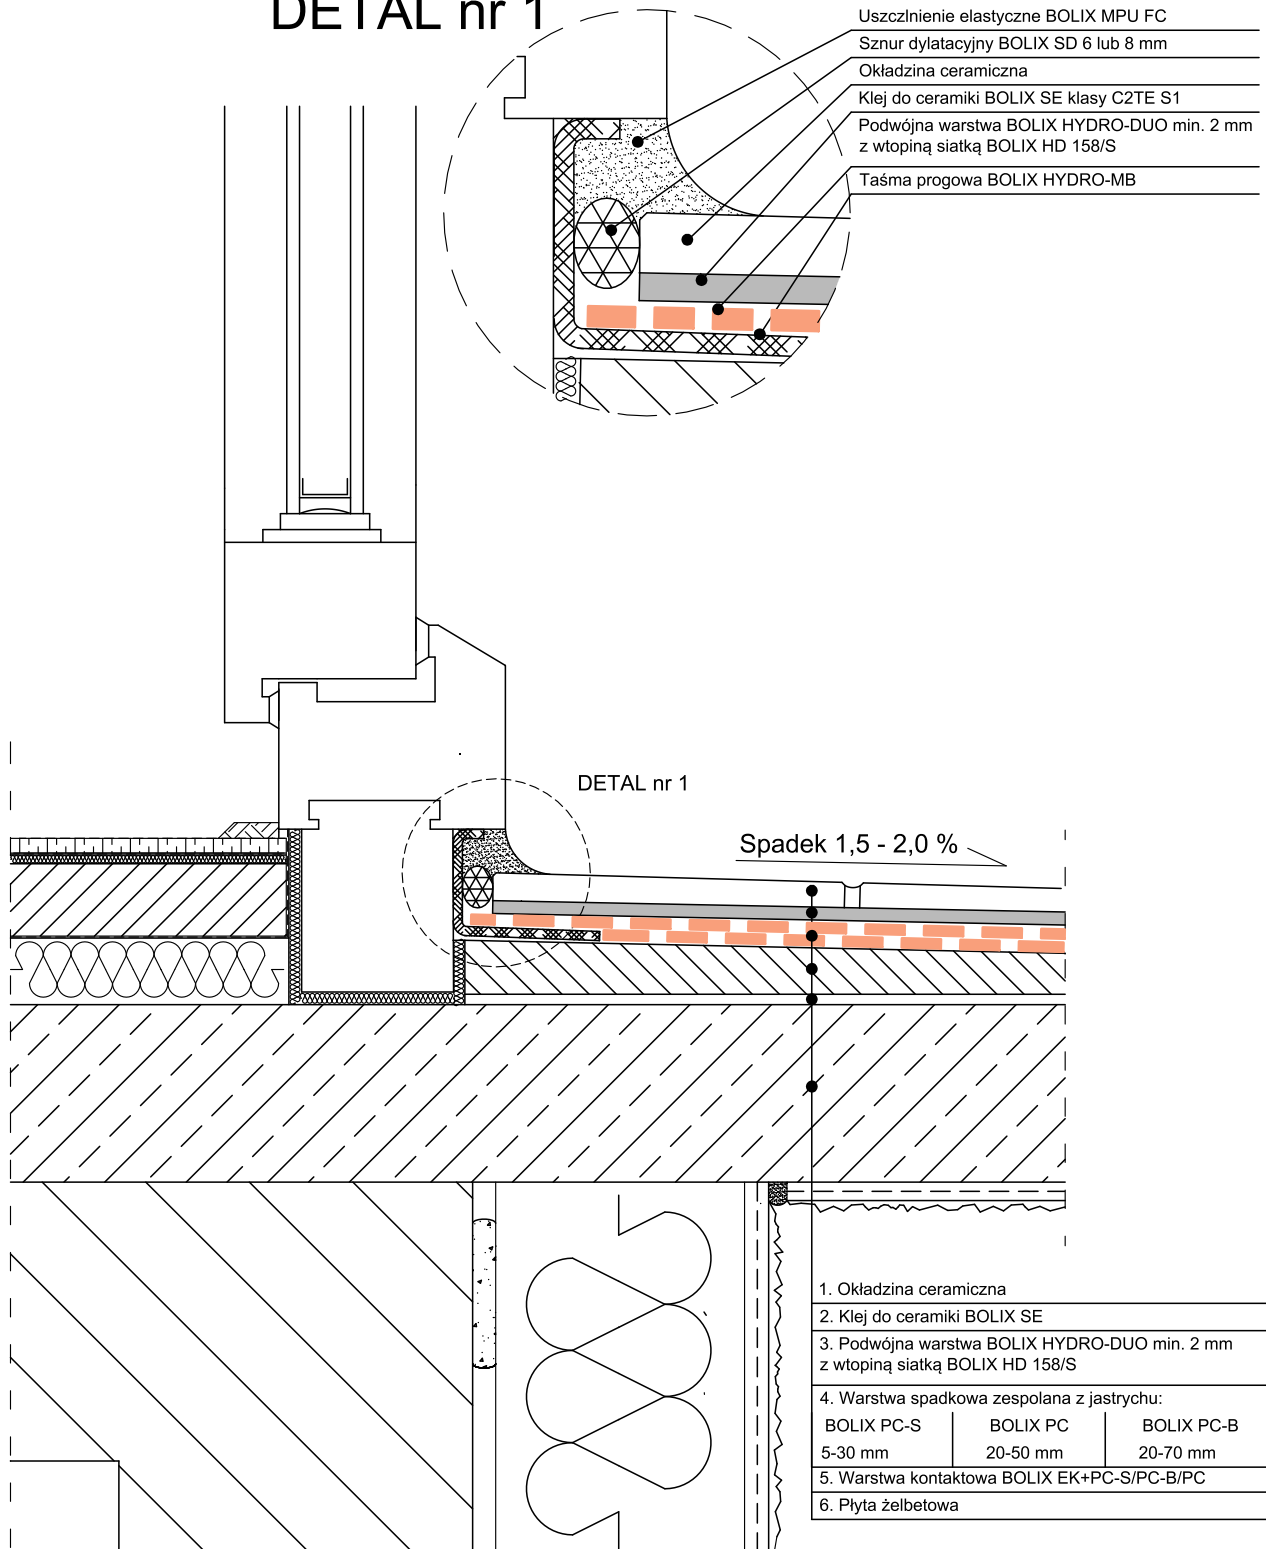

## Rozwiązanie wykończenia nieocieplonego balkonu lub loggi w obrębie drzwi

Nazwa rysunku  
Połączenie z drzwiami balkonowymi wersja nr 2

Nr rysunku  
Wersja 2

Data wykonania rysunku  
06.2018

Rysunek stanowi własność firmy BOLIX S.A. z siedzibą w Żywcu. BOLIX S.A. wyraża zgodę na zamieszczenie powyższego rozwiązania technicznego w projektach budowlanych z zastrzeżeniem praw do zmian w odniesieniu do materiałów lub rozwiązań systemowych. Prezentowany detal może nie wyczerpywać wszelkich aspektów rozwiązania technicznego. Bardziej szczegółowe informacje zawarto w materiałach technicznych BOLIX.

# BOLIX®

BOLIX S.A.

ul. Stolarska 8  
34-300 Żywiec  
infolinia: 0 801 650 222  
tel.: (0-33) 475 06 00  
fax: (0-33) 475 06 12  
e-mail: dtok@bolix.pl  
www.bolix.pl